




旧「ブックオフ高萩店」 テナント募集中

- 敷地面積652坪
- 建物面積257坪
- 専用駐車場25台あり
- 間口約56m

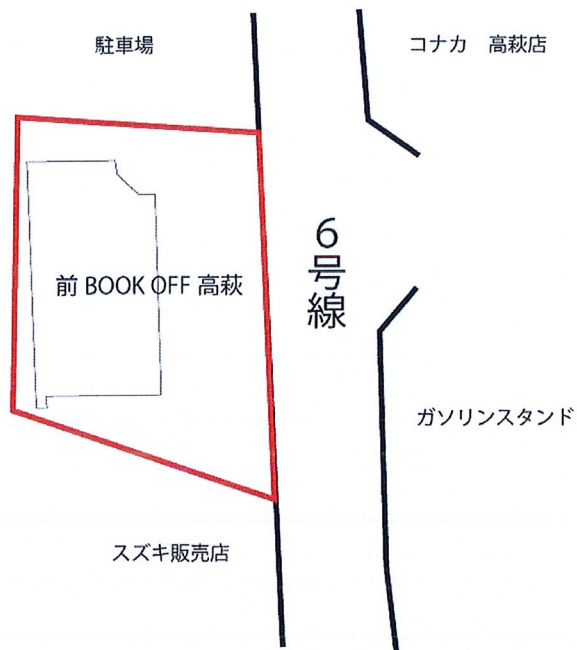

物件種目	貸店舗
最寄駅	JR常磐線「高萩」駅
物件名	高萩市店舗
賃貸条件	賃料 787,500円(税別)
	敷金0ヶ月/礼金0ヶ月

所在地	茨城県高萩市高戸357-2		
交通	JR常磐線「高萩」駅から約1.4km		
	バス亭「高萩警察署前」から約0.1km		
建物	構造・規模	鉄骨造	2階建
	占有面積	848.54㎡(256.68坪)	
	間取内訳	店舗・事務所	
土地権利	所有権	地目	宅地
都市計画	都市計画区域	用途地域	準住居地域
建ぺい率	60%	容積率	200%
他の制限			
築年月	昭和62年7月	契約期間	2年
現況	空き	引渡日	即時
接道状況	東側国道6号線(幅員18m)、間口約56m		
設備	電気、給排水、換気、浄化槽		
備考	賃料税込価格868,250円 土地地番:高萩市大字高戸字権現前357番2、362番1、358番2、361番1		
会員番号		物件番号	

大阪府知事免許(8)第 31801 号

〒559-0024 大阪市住之江区新北島1-2-1オスカードリーム5階

株式会社キンキエステート

TEL:06-6684-2300

FAX:06-6684-2309


【客付会社様へ】

■手数料:


■取引態様: 貸主

■情報公開日: 2021/5/10

土地建物位置関係図

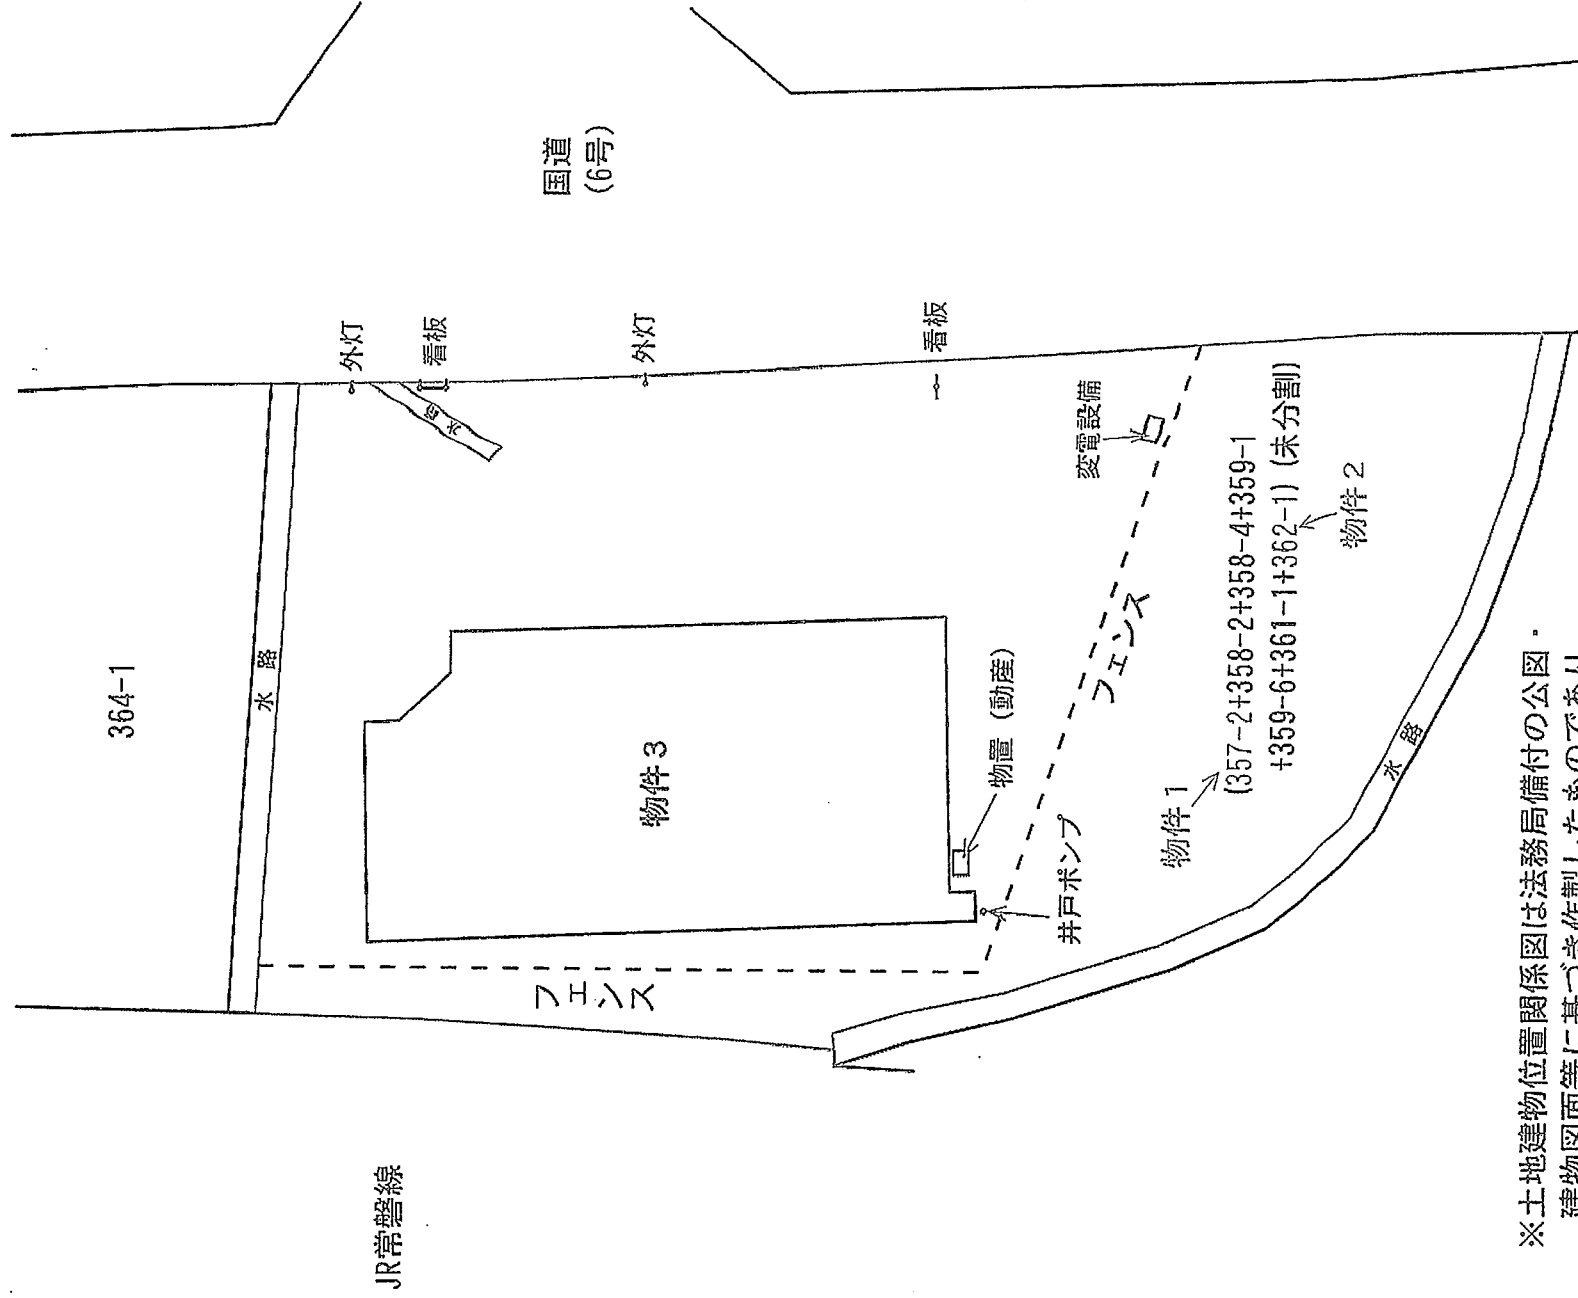


※土地建物位置関係図は法務局備付の公図・建物図面等に基づき作製したものであり、実際と異なる場合があります。
 ※物件3建物の敷地は隣接364番1土地の大部分(駐車場部分)と一体然としています。

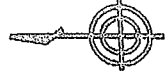

登記年月日: 昭和63年2月3日

建物図面・各階平面図写

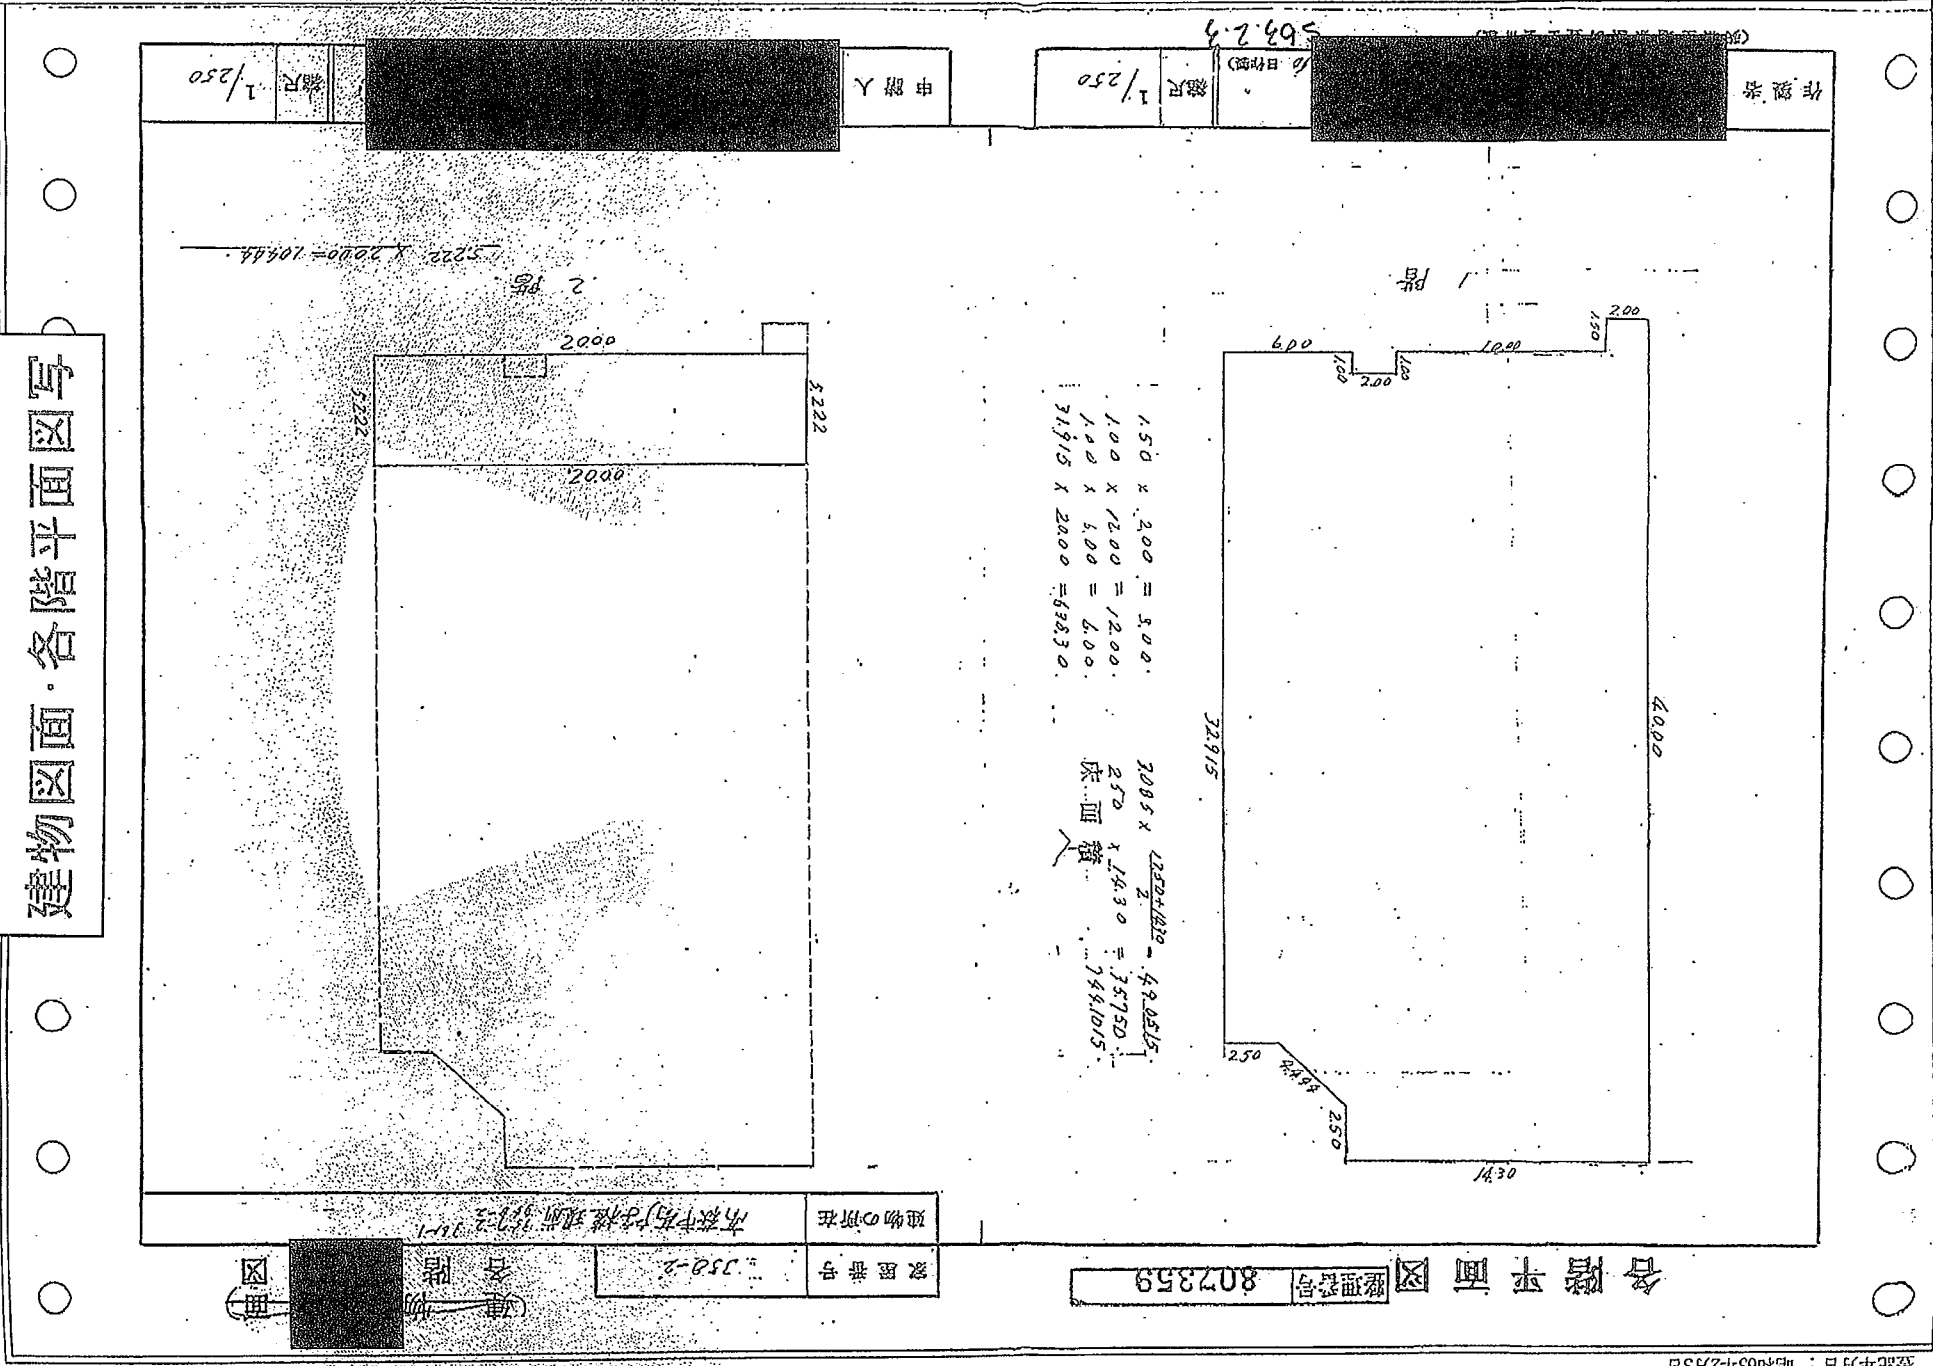


563.2.3

(東京都建設局建築課)


問 取 図

物件 3


(1 階)

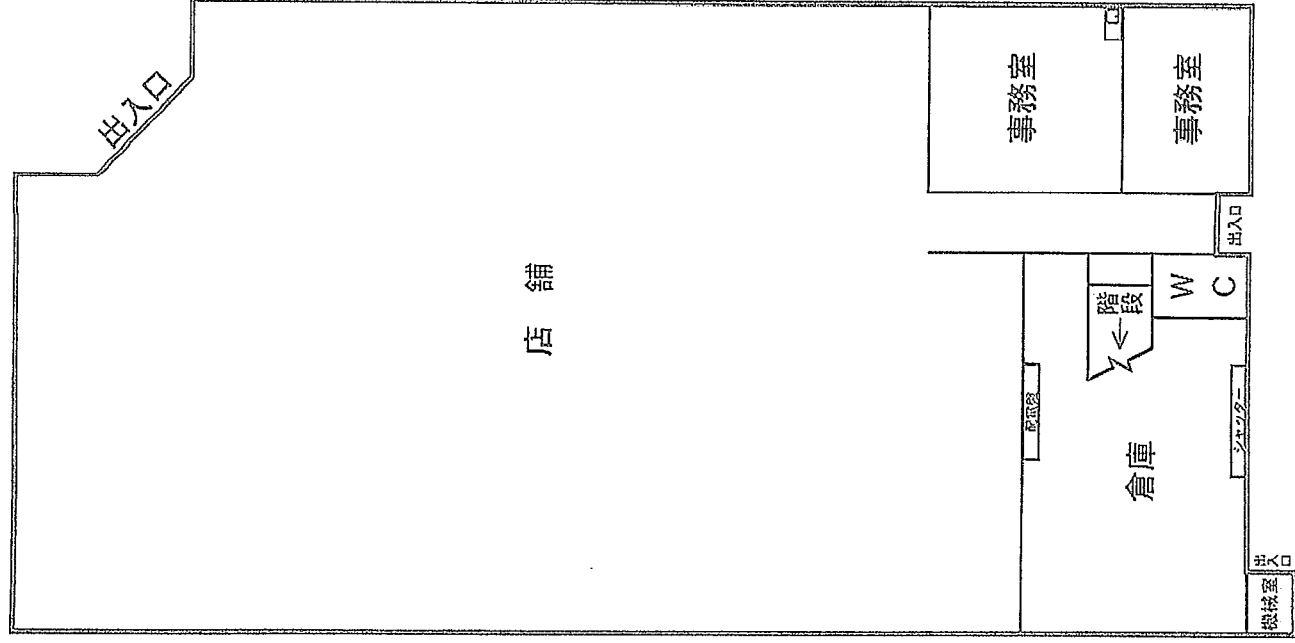

(2 階)

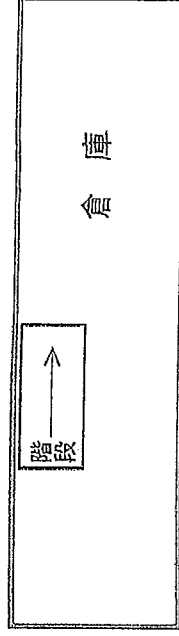

周辺見取図

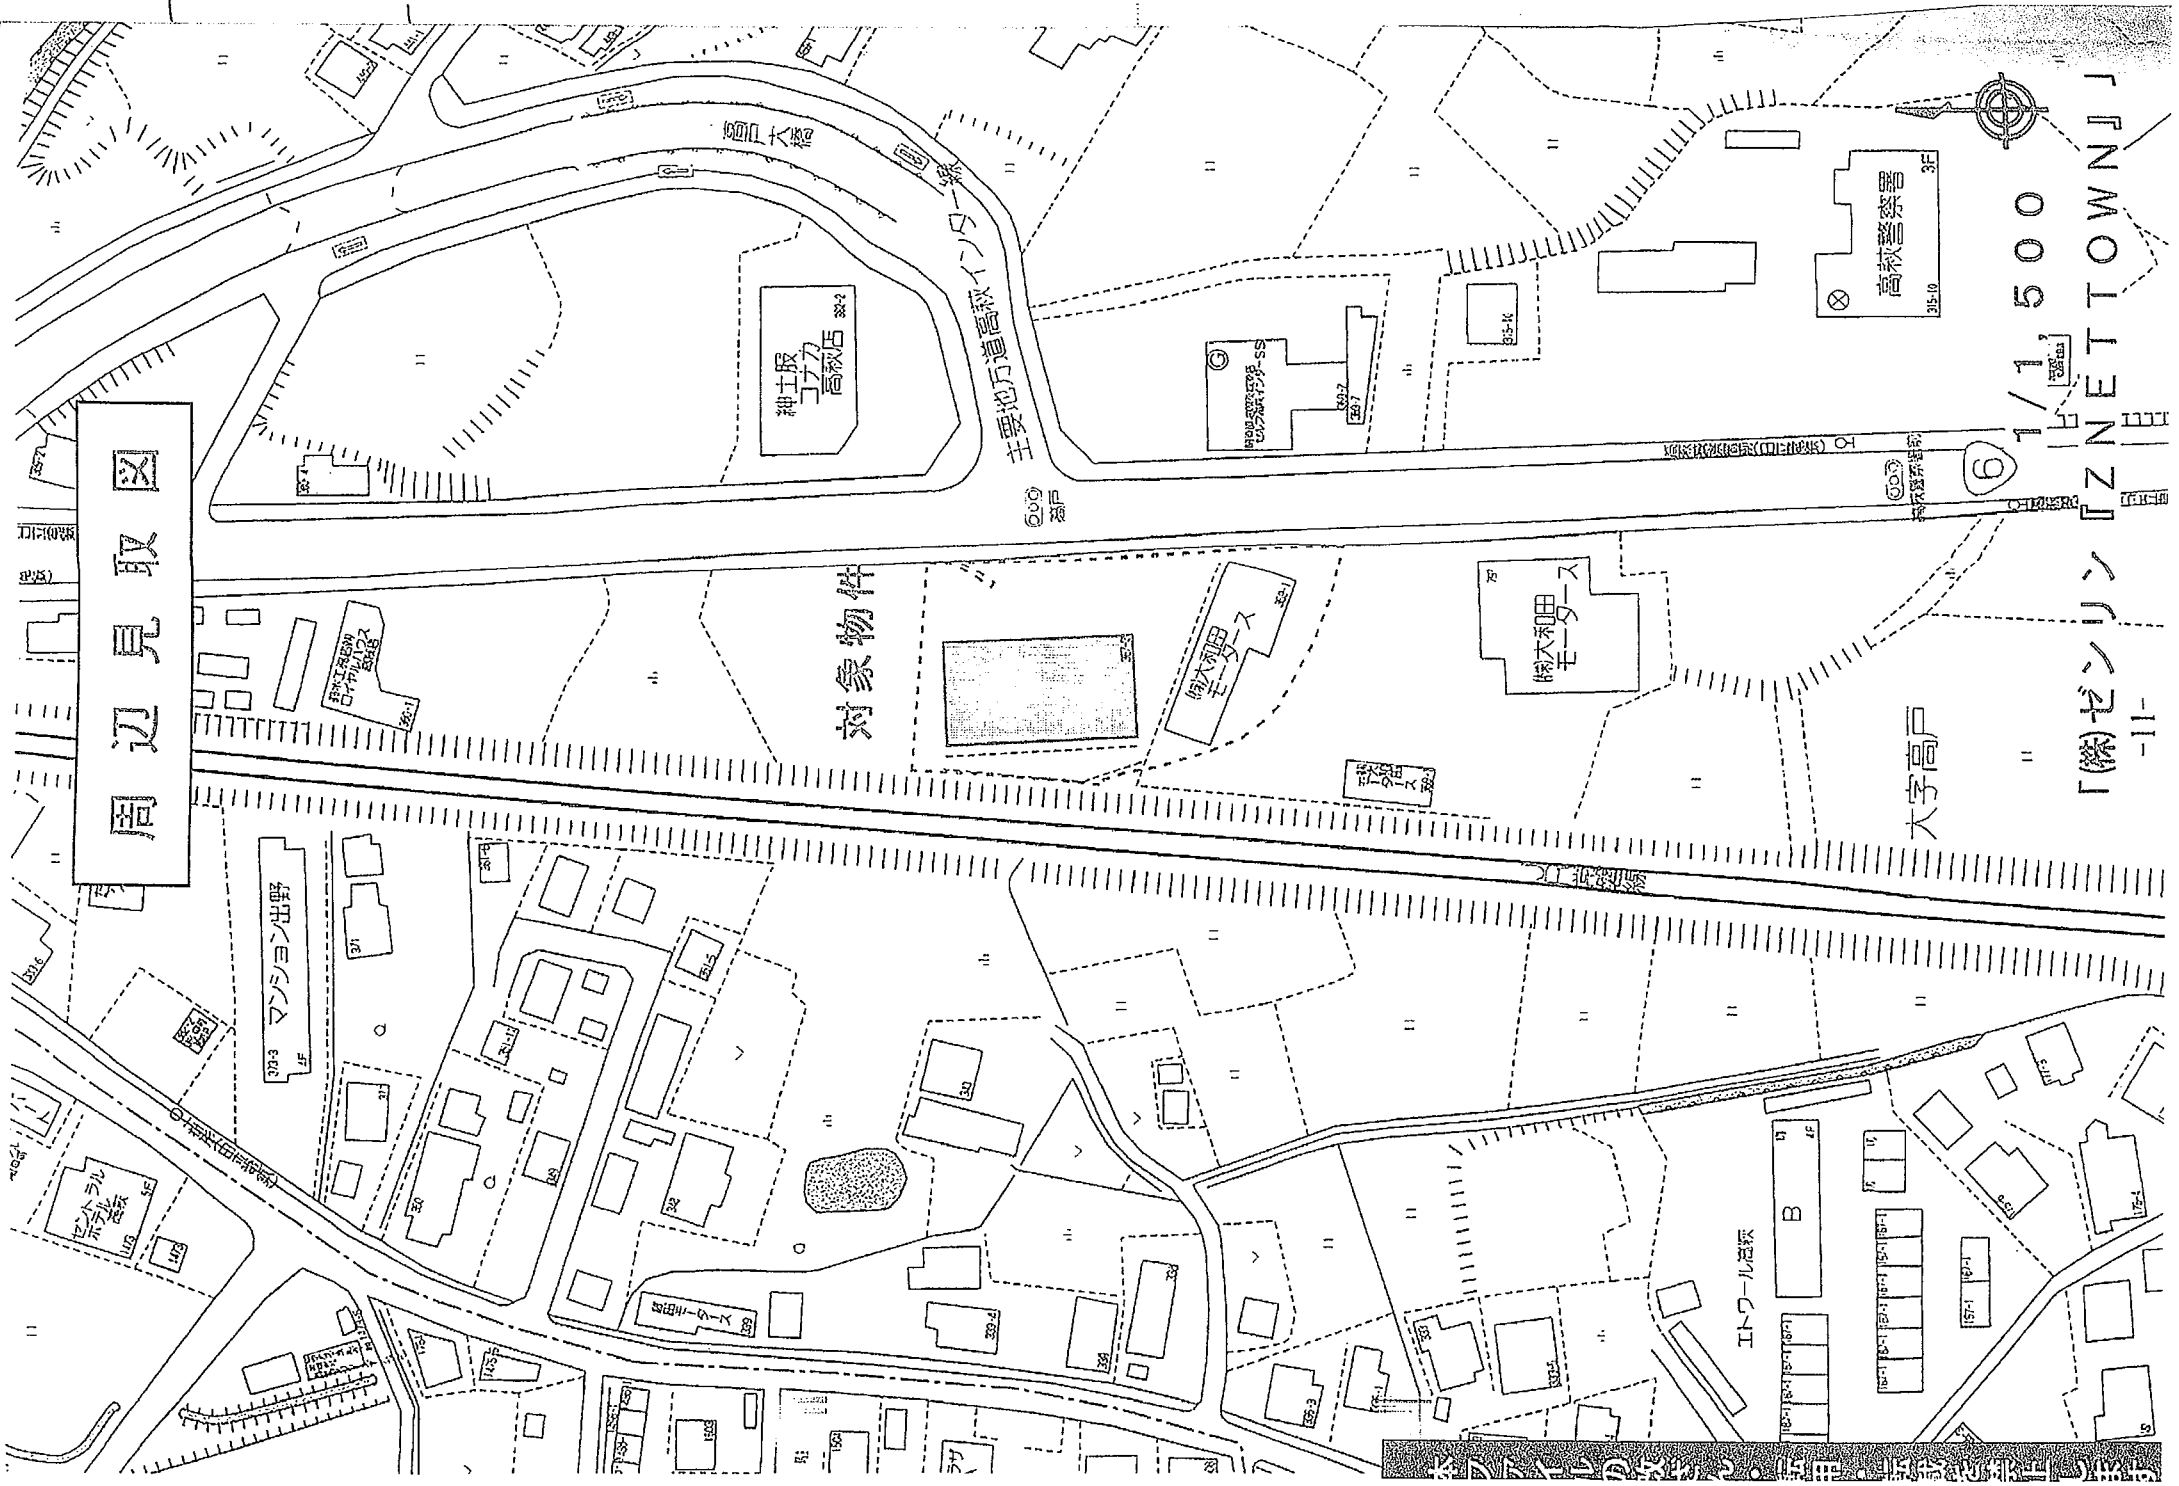

対象物件

高萩警察署
395-10 3F

伊藤和野
モーサース

マンション出野
370-3 1F

イトワール遊楽
B 1F

1/1,500

「傑ゼンリン」ZNETTOWN」